


Planunterlage

M 1:250

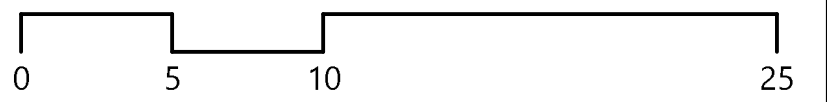

KOMMUNALPLANUNG - TIEFBAU - STÄDTEBAU					
Dipl.-Ing. (FH) Guido Lysiak		Dipl.-Ing. Jürgen Glaser		Anlage 4	
Dipl.-Ing., Dipl.-Wirtsch.-Ing. Steffen Leiblein				Projekt Nr. 3185	
Beratende Ingenieure und freie Stadtplaner					
Eisenbahnstraße 26, 74821 Mosbach • Fon 06261/9290-0 • Fax 06261/9290-44 • info@ifk-mosbach.de • www.ifk-mosbach.de					
bearbeitet	Datum	Zeichen	Gefertigt:		
gezeichnet	30.04.2019	Haf			

Gemeinde: **Rosenberg**

Ortsteil: **Rosenberg**

Projekt: **Bebauungsplan
BEI DEN DREI MORGEN**

Plan: **Geländeschnitt 1-1'**

Maßstab: **1 : 250 / 250**

Die Gemeinde:

Rosenberg, den

Der Bürgermeister

