


FELDWEG

FELDWEG

Weg

FELDGEHÖLZ
BIOTOPNACH

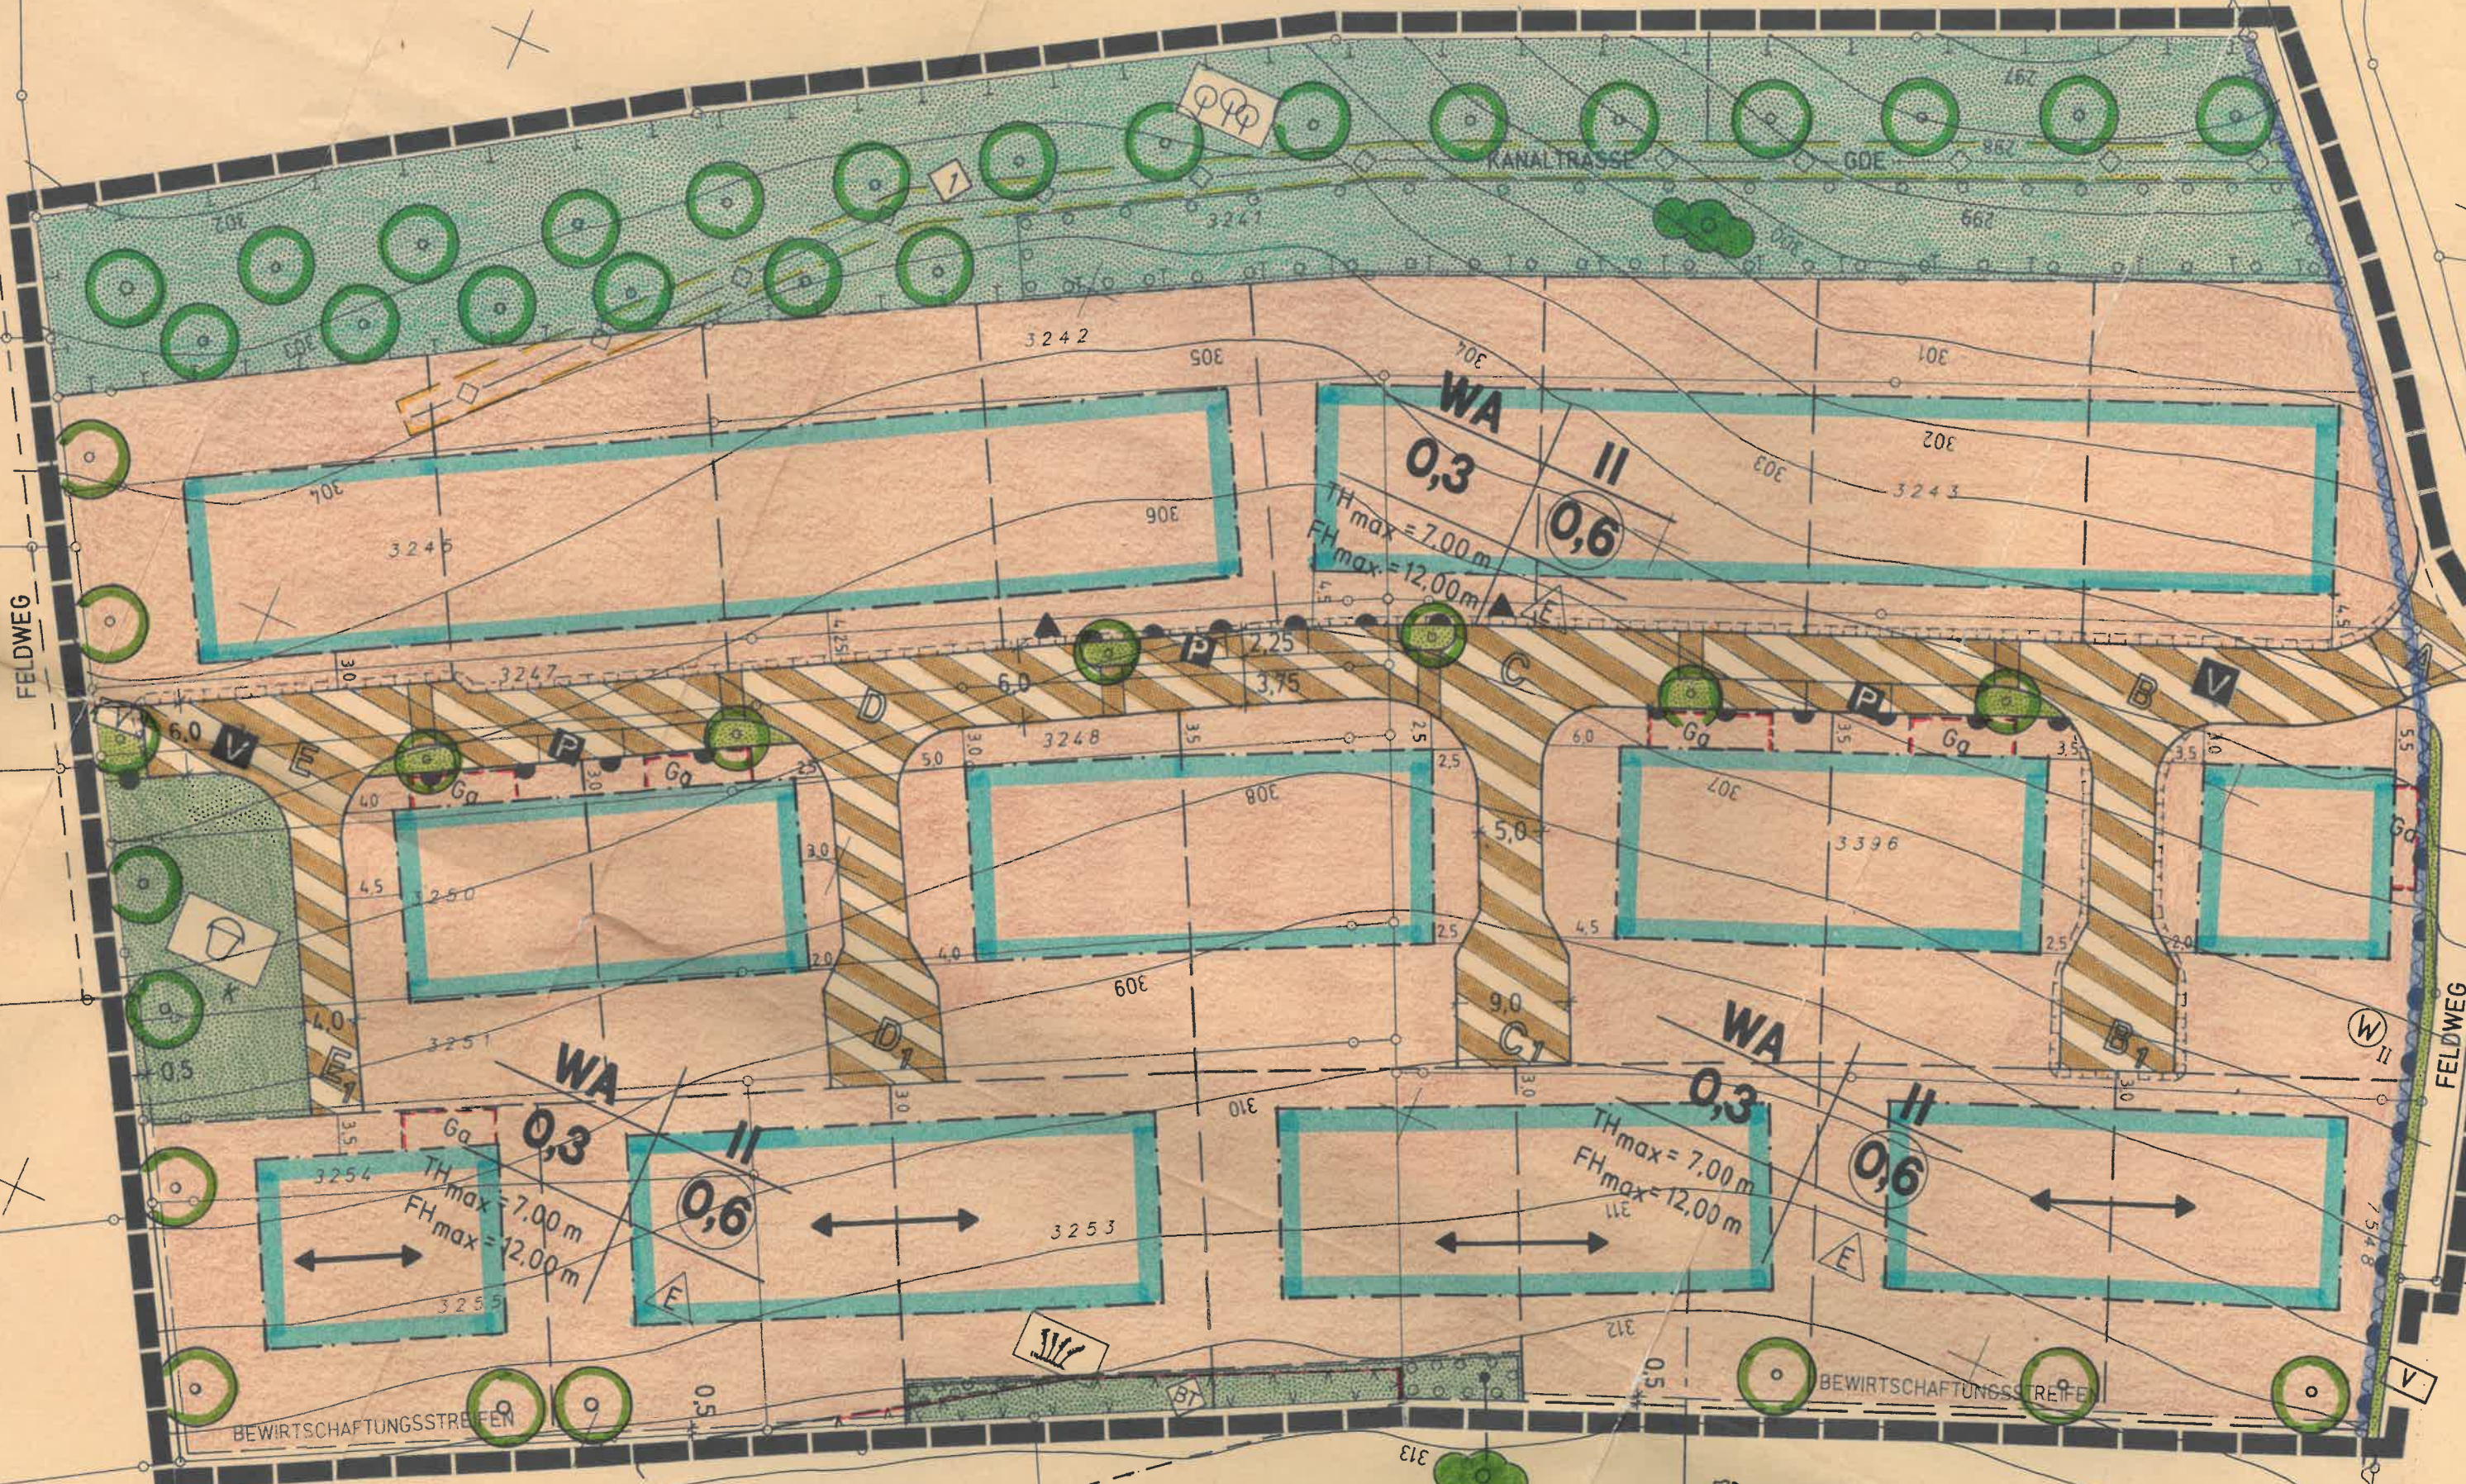

KANALTRASSE

WA
0,3
II
0,6
TH max = 7,00 m
FH max = 12,00 m

WA
0,3
II
0,6
TH max = 7,00 m
FH max = 12,00 m

WA
0,3
II
0,6
TH max = 7,00 m
FH max = 12,00 m

BEWIRTSCHAFTUNGSTREIFEN

BEWIRTSCHAFTUNGSTREIFEN

GELÄ