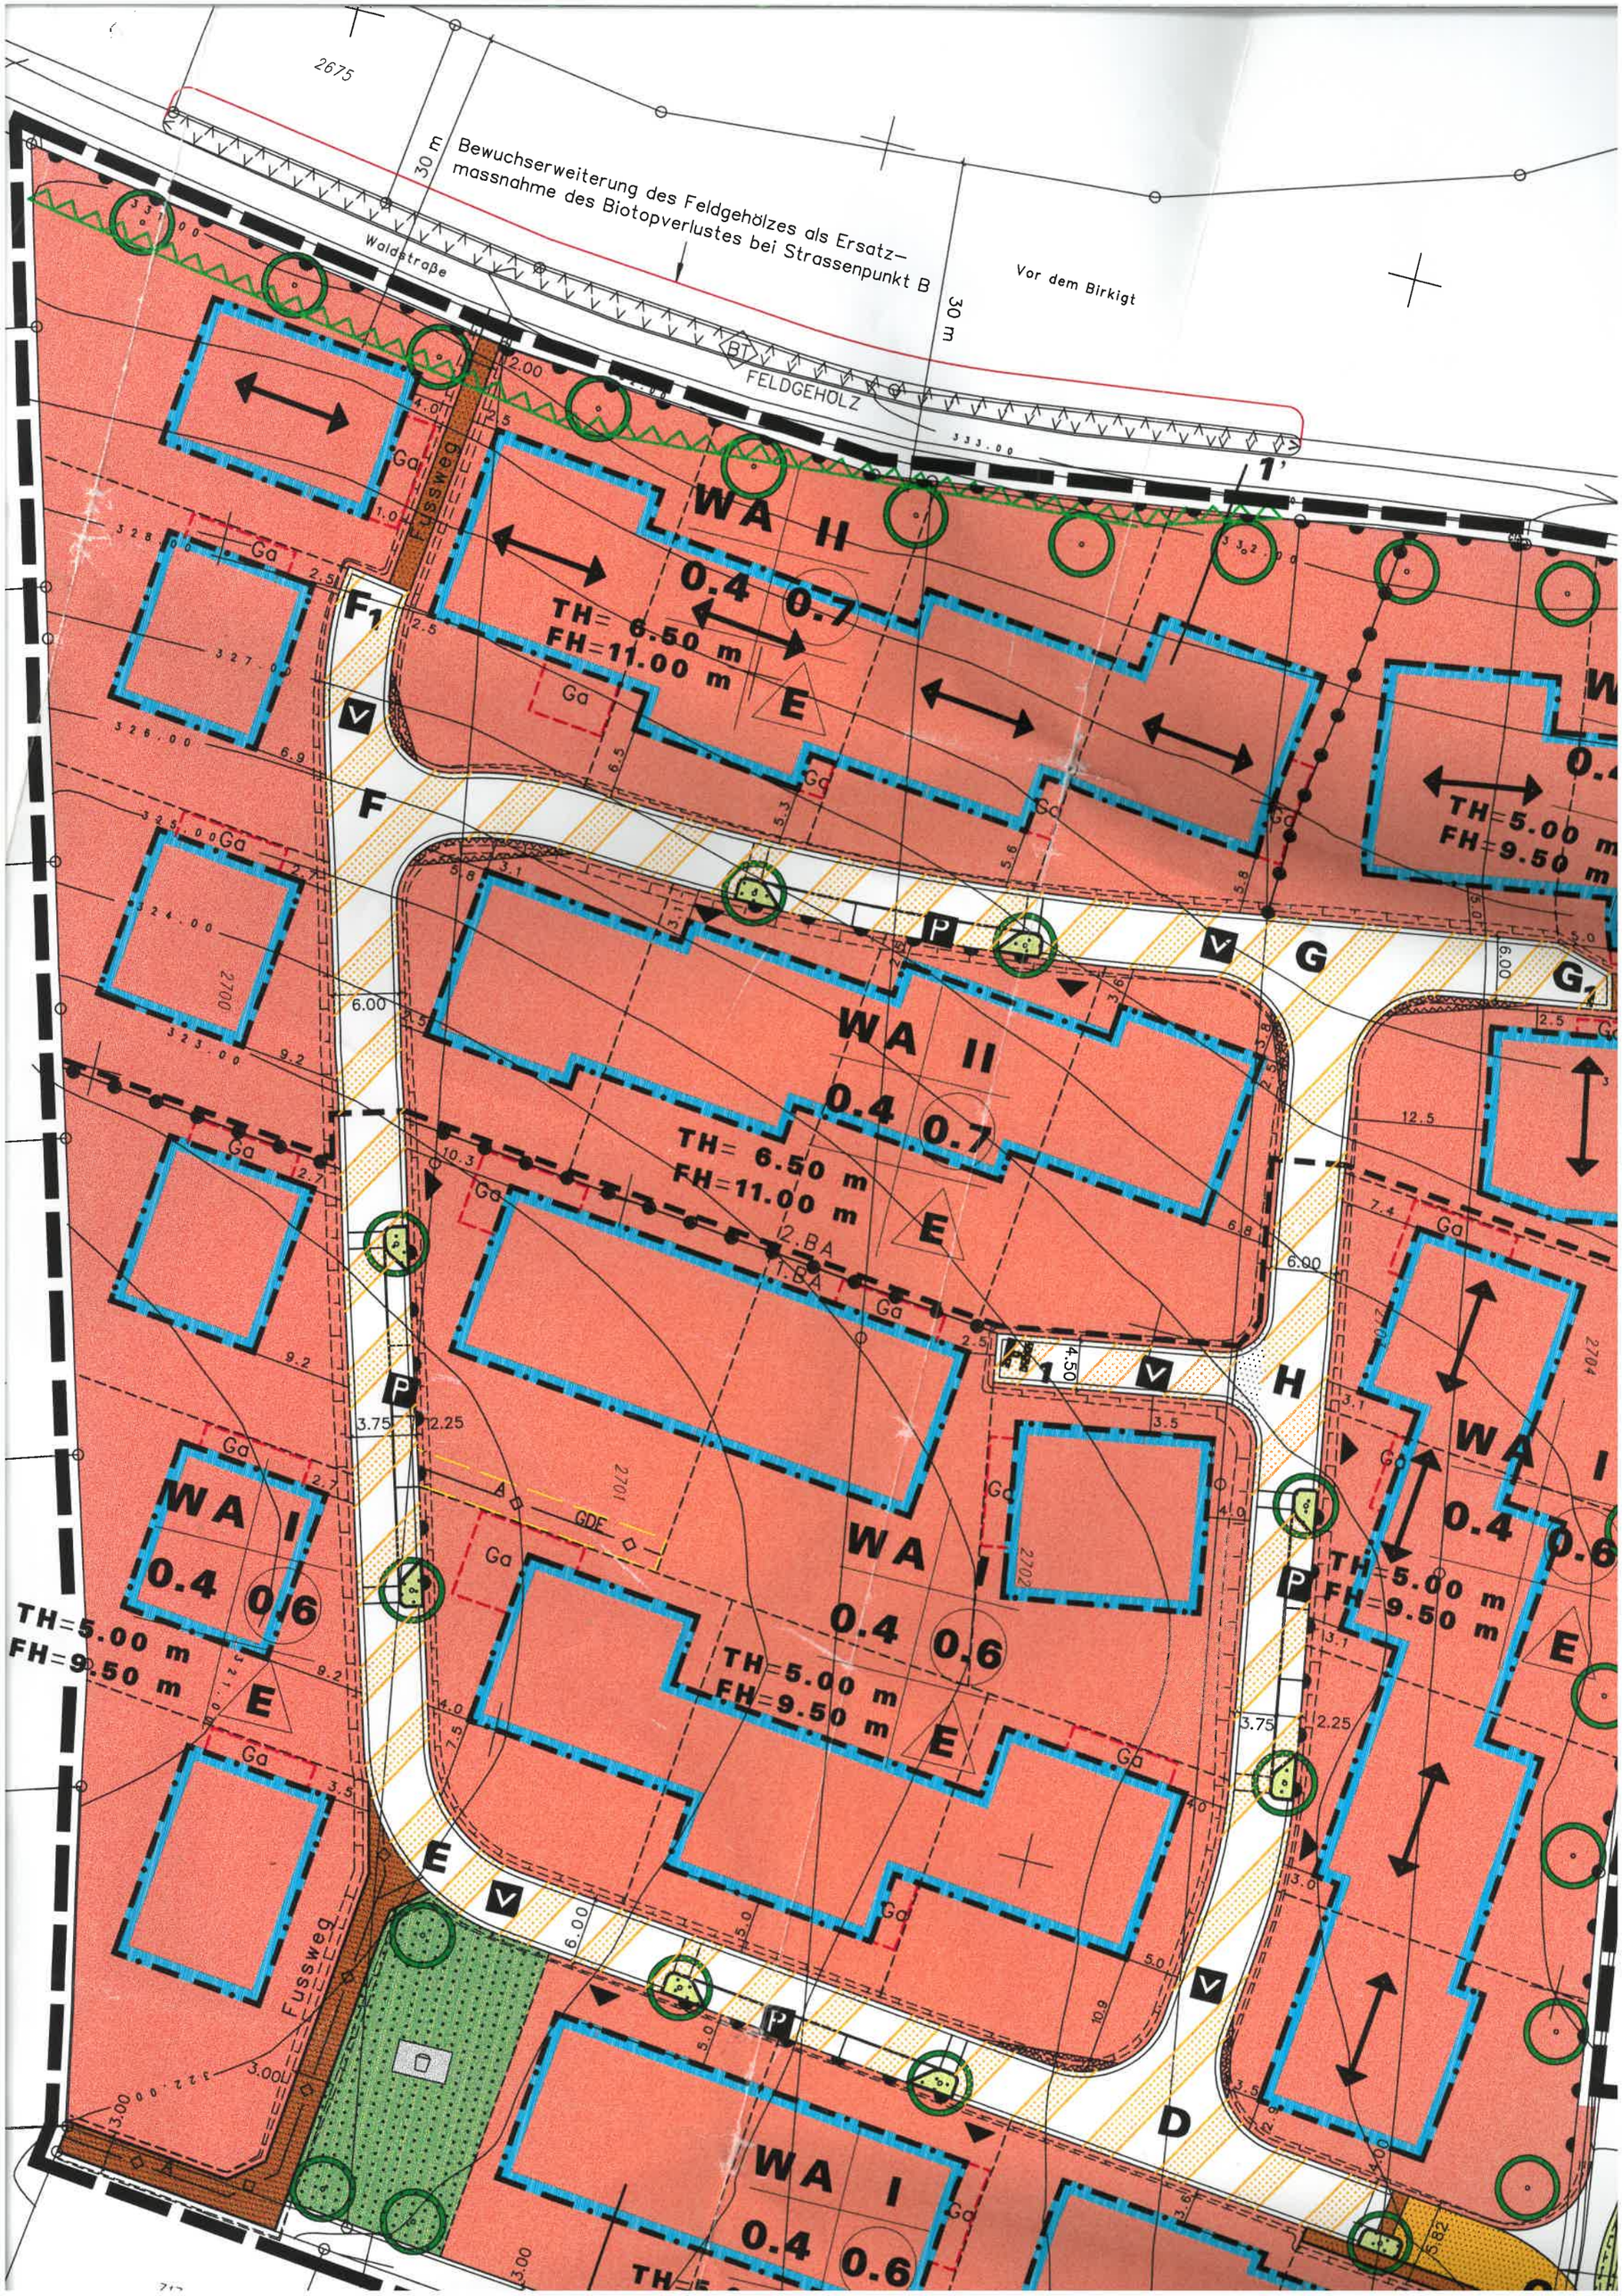

Bewuchserweiterung des Feldgehölzes als Ersatz-
massnahme des Biotopverlustes bei Strassenpunkt B
Waldstraße
Vor dem Birkigt
FELDGEHOLZ
30 m
30 m
WA II
0.4 0.7
TH= 6.50 m
FH=11.00 m
TH=5.00 m
FH=9.50 m
WA I
0.4 0.6
Fussweg